


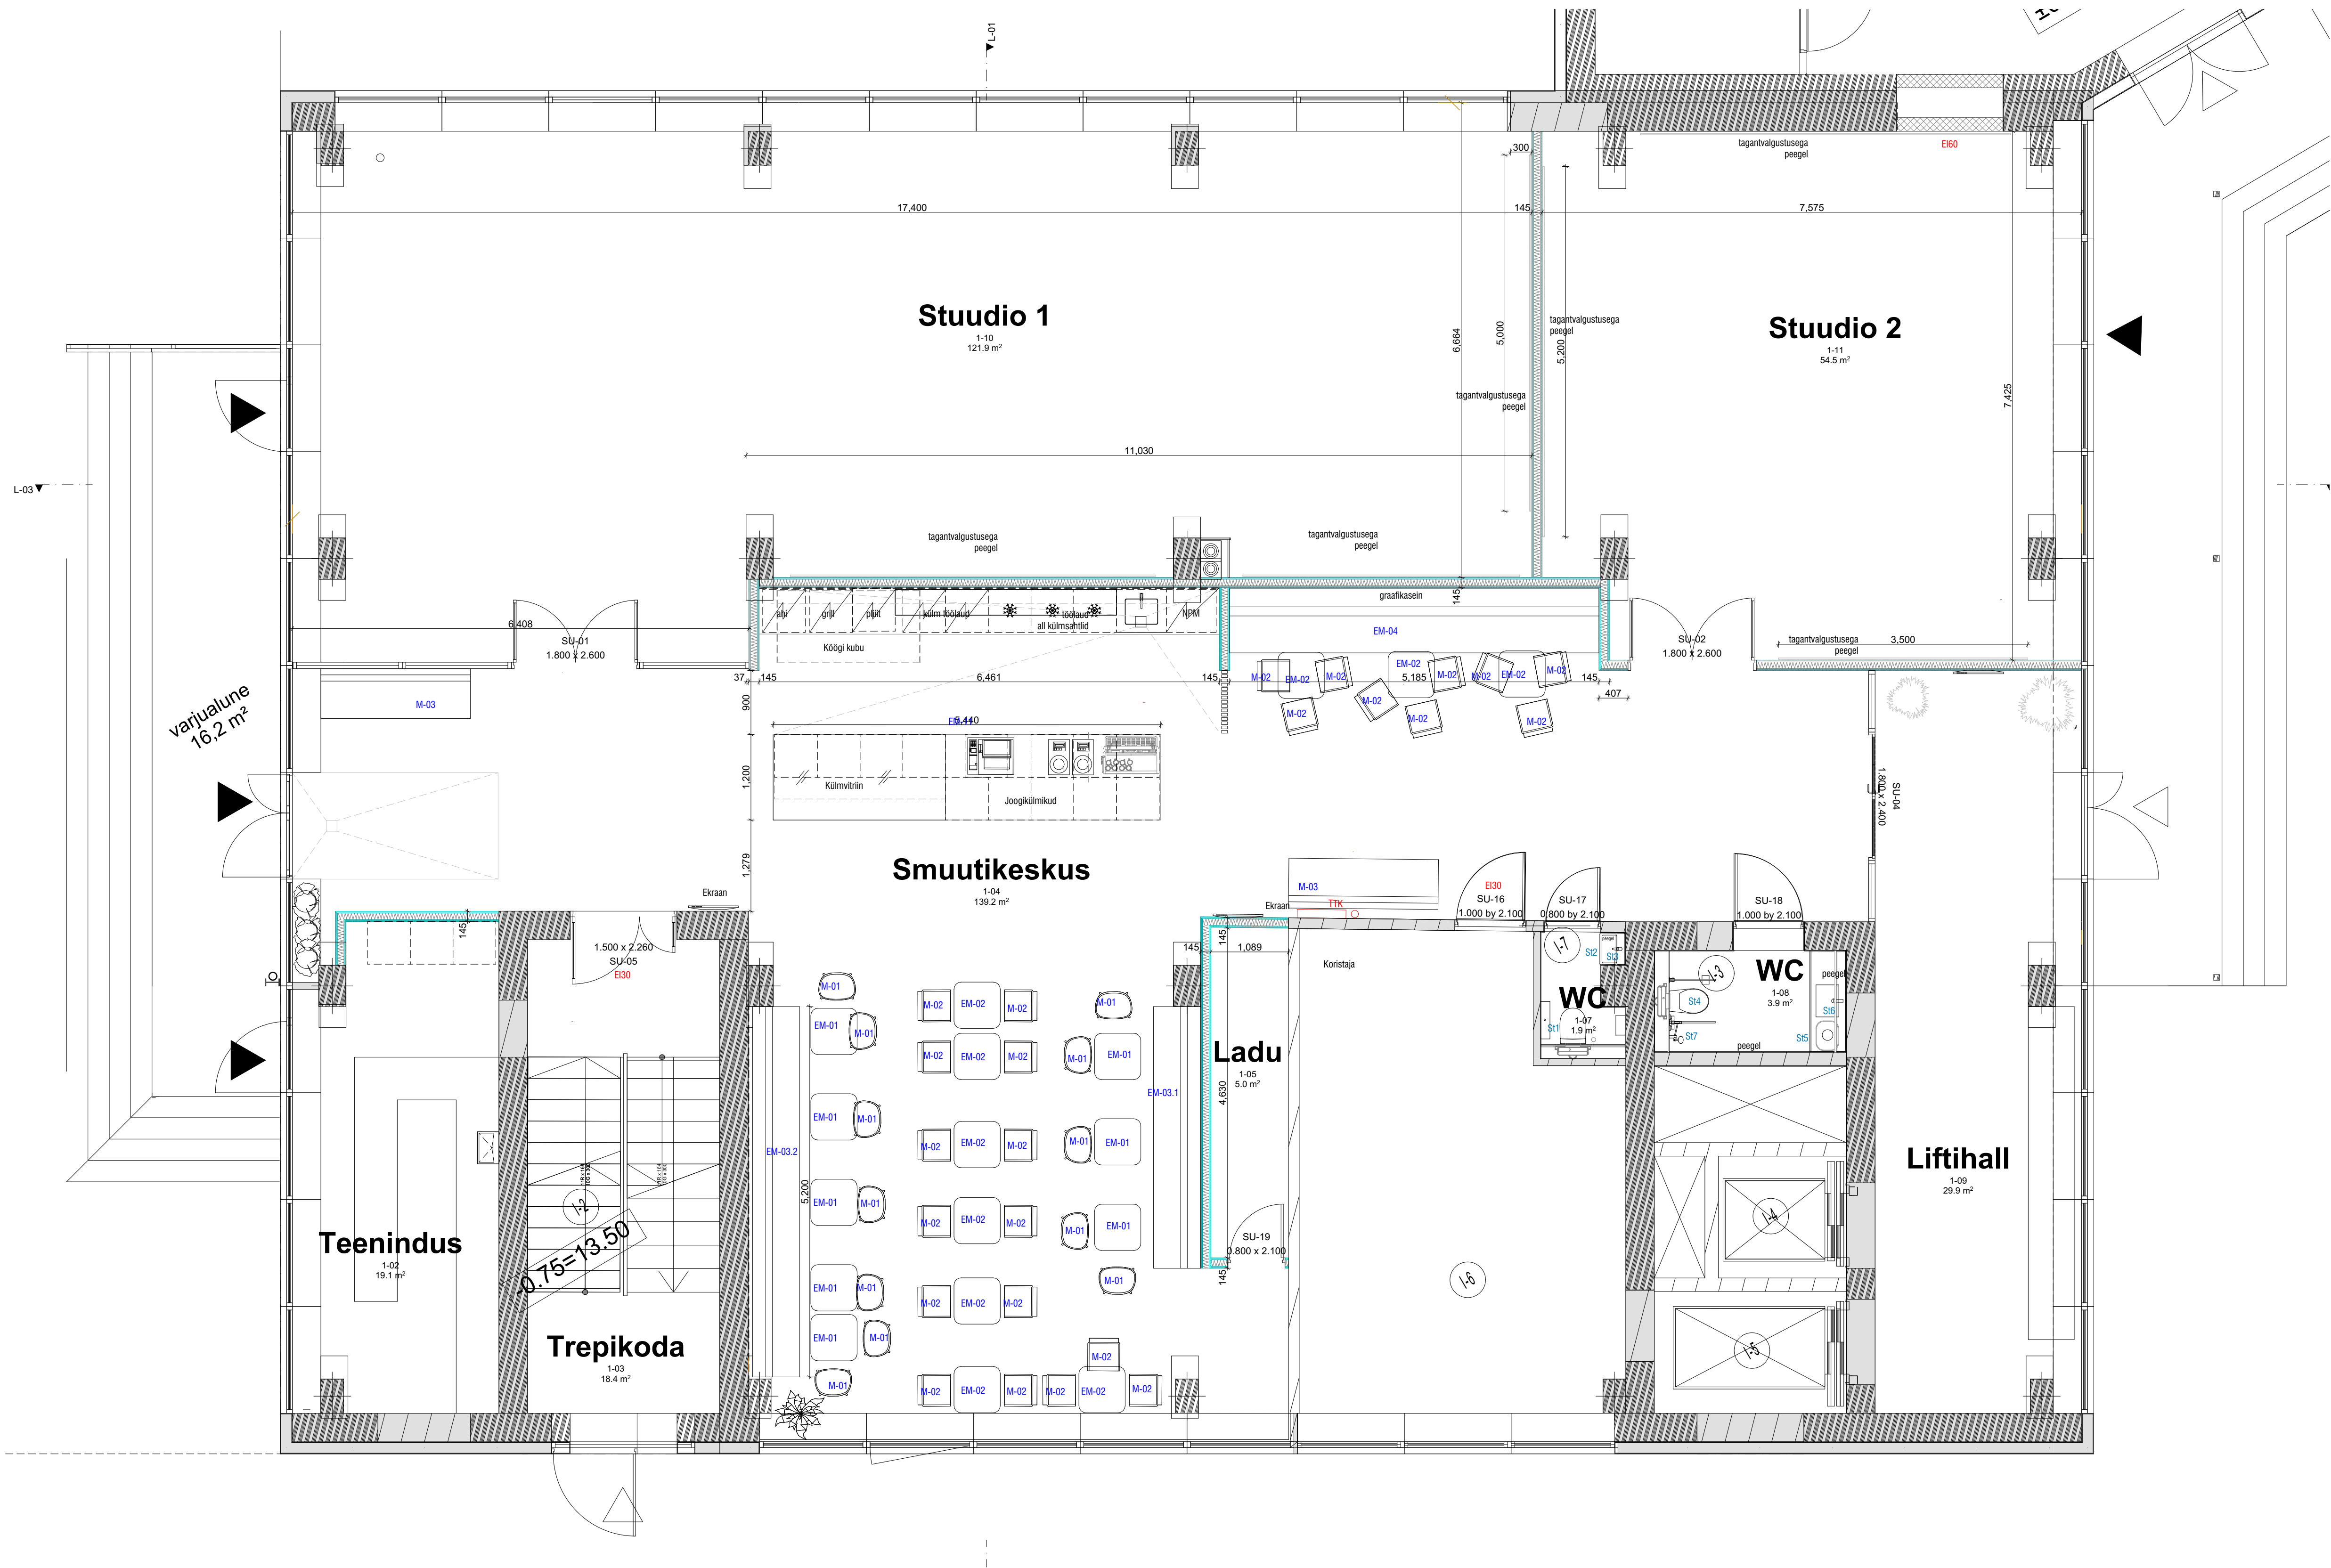

GRUUV Arhitektid OÜ

Objekt: TLN WLLNSS Address: Telliskivi 60-1, Tallinn

Joonis: 1k-põhiplaan-mööbliga

Sisearhitektid: Liina Kink, Rene Safin

GRUUV Arhitektid OÜ, reg nr 12911327, Telliskivi 60 Tallinn ESTONIA, +372 5151476, gruuvarhitektid@gmail.com;

Joonise nr: TWH_PP_SA-1-01_

Kuupäev: 01/10/2026

Mõõskava: 1:50 PP

Töö nr: 2026-14

Tel. nr: